


JUDET ILFOV

P. U. G.

ORAS FUNDULEA, JUD. CALARASI

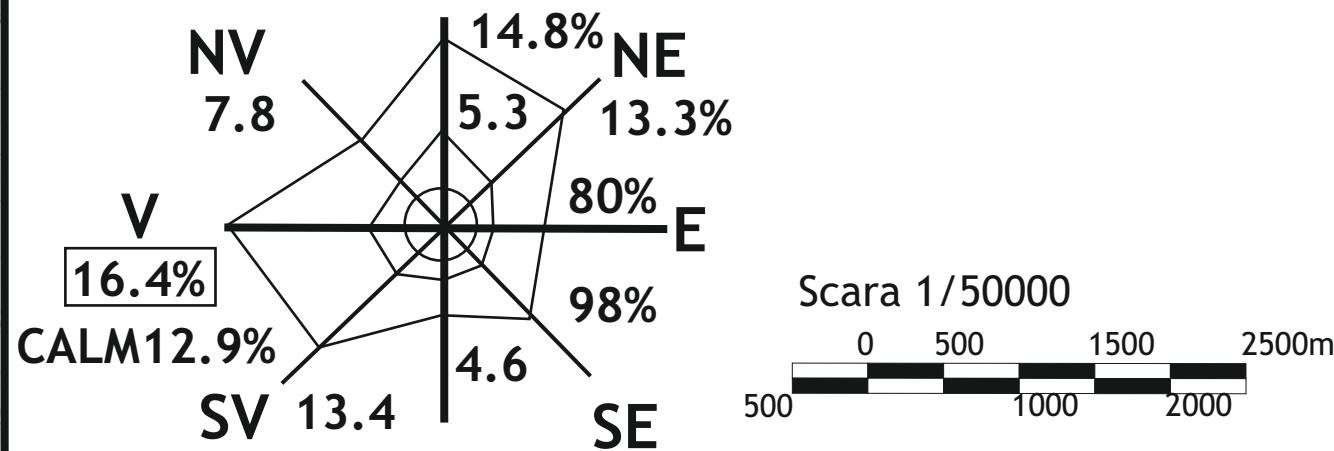

LEGENDA


- Limita judet Calarasi
- Teritoriu administrativ oras Fundulea
- Autostrada A2 Bucuresti-Constanta
- CF Bucuresti-Constanta
- Traseu drum national
- Traseu drum judetean
- Traseu drum comunal
- Traseu conducta gaze
- Ape
- Paduri
- Teritoriu intravilan existent oras Fundulea
- Teritoriu intravilan propus oras Fundulea

		BILANT TERITORIAL INTRAVILAN EXISTENT							
				Suprafata (ha)					
Zone functionale		Fundulea		Gostilele		Trupuri izolate		Total	
		Individuale	Colective	Individuale	Colective	Individuale	Colective	Individuale	Colective
Locuinte si functiuni complementare	colective	108.34	1.60	58.68	0.00	137.93	0.00	304.95	1.60
Unitati industriale si depozite		1.35	0.00	0.00	0.00	45.11	0.00	46.46	0.00
Unitati agro-zootehnice		0.00	0.00	1.67	0.00	57.30	0.00	58.97	0.00
Instituti si servicii de interes public		5.65	0.00	1.50	0.00	16.75	0.00	23.30	0.00
Cai de comunitati si transport	rutier	16.15	9.23	12.87	0.00	9.71	0.00	38.73	6.92
Spatii verzi, sport, agrement, protectie	feroviar	1.45	0.00	0.00	0.00	3.34	0.00	4.79	0.00
Constructii tehnico-edilitare		0.00	0.00	0.00	0.00	2.54	0.00	2.54	0.00
Destinatii speciale		0.00	0.00	0.00	0.00	0.00	0.00	0.00	0.00
Terenuri libere		0.00	0.00	0.00	0.00	0.00	0.00	0.00	0.00
Ape		0.00	0.00	0.00	0.00	0.00	0.00	0.00	0.00
Terenuri neproductive		0.7	0.00	0.00	0.00	0.70	0.00	0.70	0.00
TOTAL INTRAVILAN EXISTENT									

		BILANT TERITORIAL INTRAVILAN PROPOS							
				Suprafata (ha)					
Zone functionale		Fundulea		Gostilele		Trupuri izolate		Total	
		Individuale	Colective	Individuale	Colective	Individuale	Colective	Individuale	Colective
Locuinte si functiuni complementare	colective	402.25	1.60	338.84	0.00	501.27	0.00	1240.36	1.60
Unitati industriale si depozite		88.75	0.00	0.00	0.00	72.47	0.00	161.22	0.00
Unitati agro-zootehnice		52.53	0.00	3.47	0.00	18.16	0.00	74.16	0.00
Instituti si servicii de interes public		71.22	0.00	35.09	0.00	54.10	0.00	160.41	0.00
Cai de comunitati si transport	rutier	183.34	174.17	33.87	0.00	24.20	0.00	241.41	9.17
Spatii verzi, sport, agrement, protectie	feroviar	30.41	0.00	0.80	0.00	4.67	0.00	35.88	0.00
Constructii tehnico-edilitare		0.00	0.00	0.00	0.00	2.64	0.00	2.64	0.00
Destinatii speciale		0.00	0.00	0.00	0.00	0.00	0.00	0.00	0.00
Terenuri libere		0.00	0.00	0.00	0.00	0.00	0.00	0.00	0.00
Ape		0.00	0.00	0.00	0.00	0.00	0.00	0.00	0.00
Terenuri neproductive		0.35	0.00	0.00	0.00	0.35	0.00	0.35	0.00
TOTAL INTRAVILAN PROPOS									

SC Domi Comprest SRL,
Mun. Bucuresti, str. Vasile Conta 7-9, sc. F,
ap.187, J40/5618/1999, CUI R 11919140
SC Pro Sign DeSign SRL,
Mun. Bucuresti, Sos. Oltenita nr.232, bl.23,
sc.2, ap.47, sector 4, J40/11896/2005, CUI R 17755420

Scara	Beneficiar	Pr. Nr.
1/50000	CONSILIUL LOCAL AL ORASULUI FUNDULEA	
Data	Proiect	Faza
2009	PUG - Planul de Urbanism General al orasului FUNDULEA, Judetul CALARASI	PUG
Director	Planşa	Pl. Nr.
Sef proiect		
Proiectat		
Verificat		

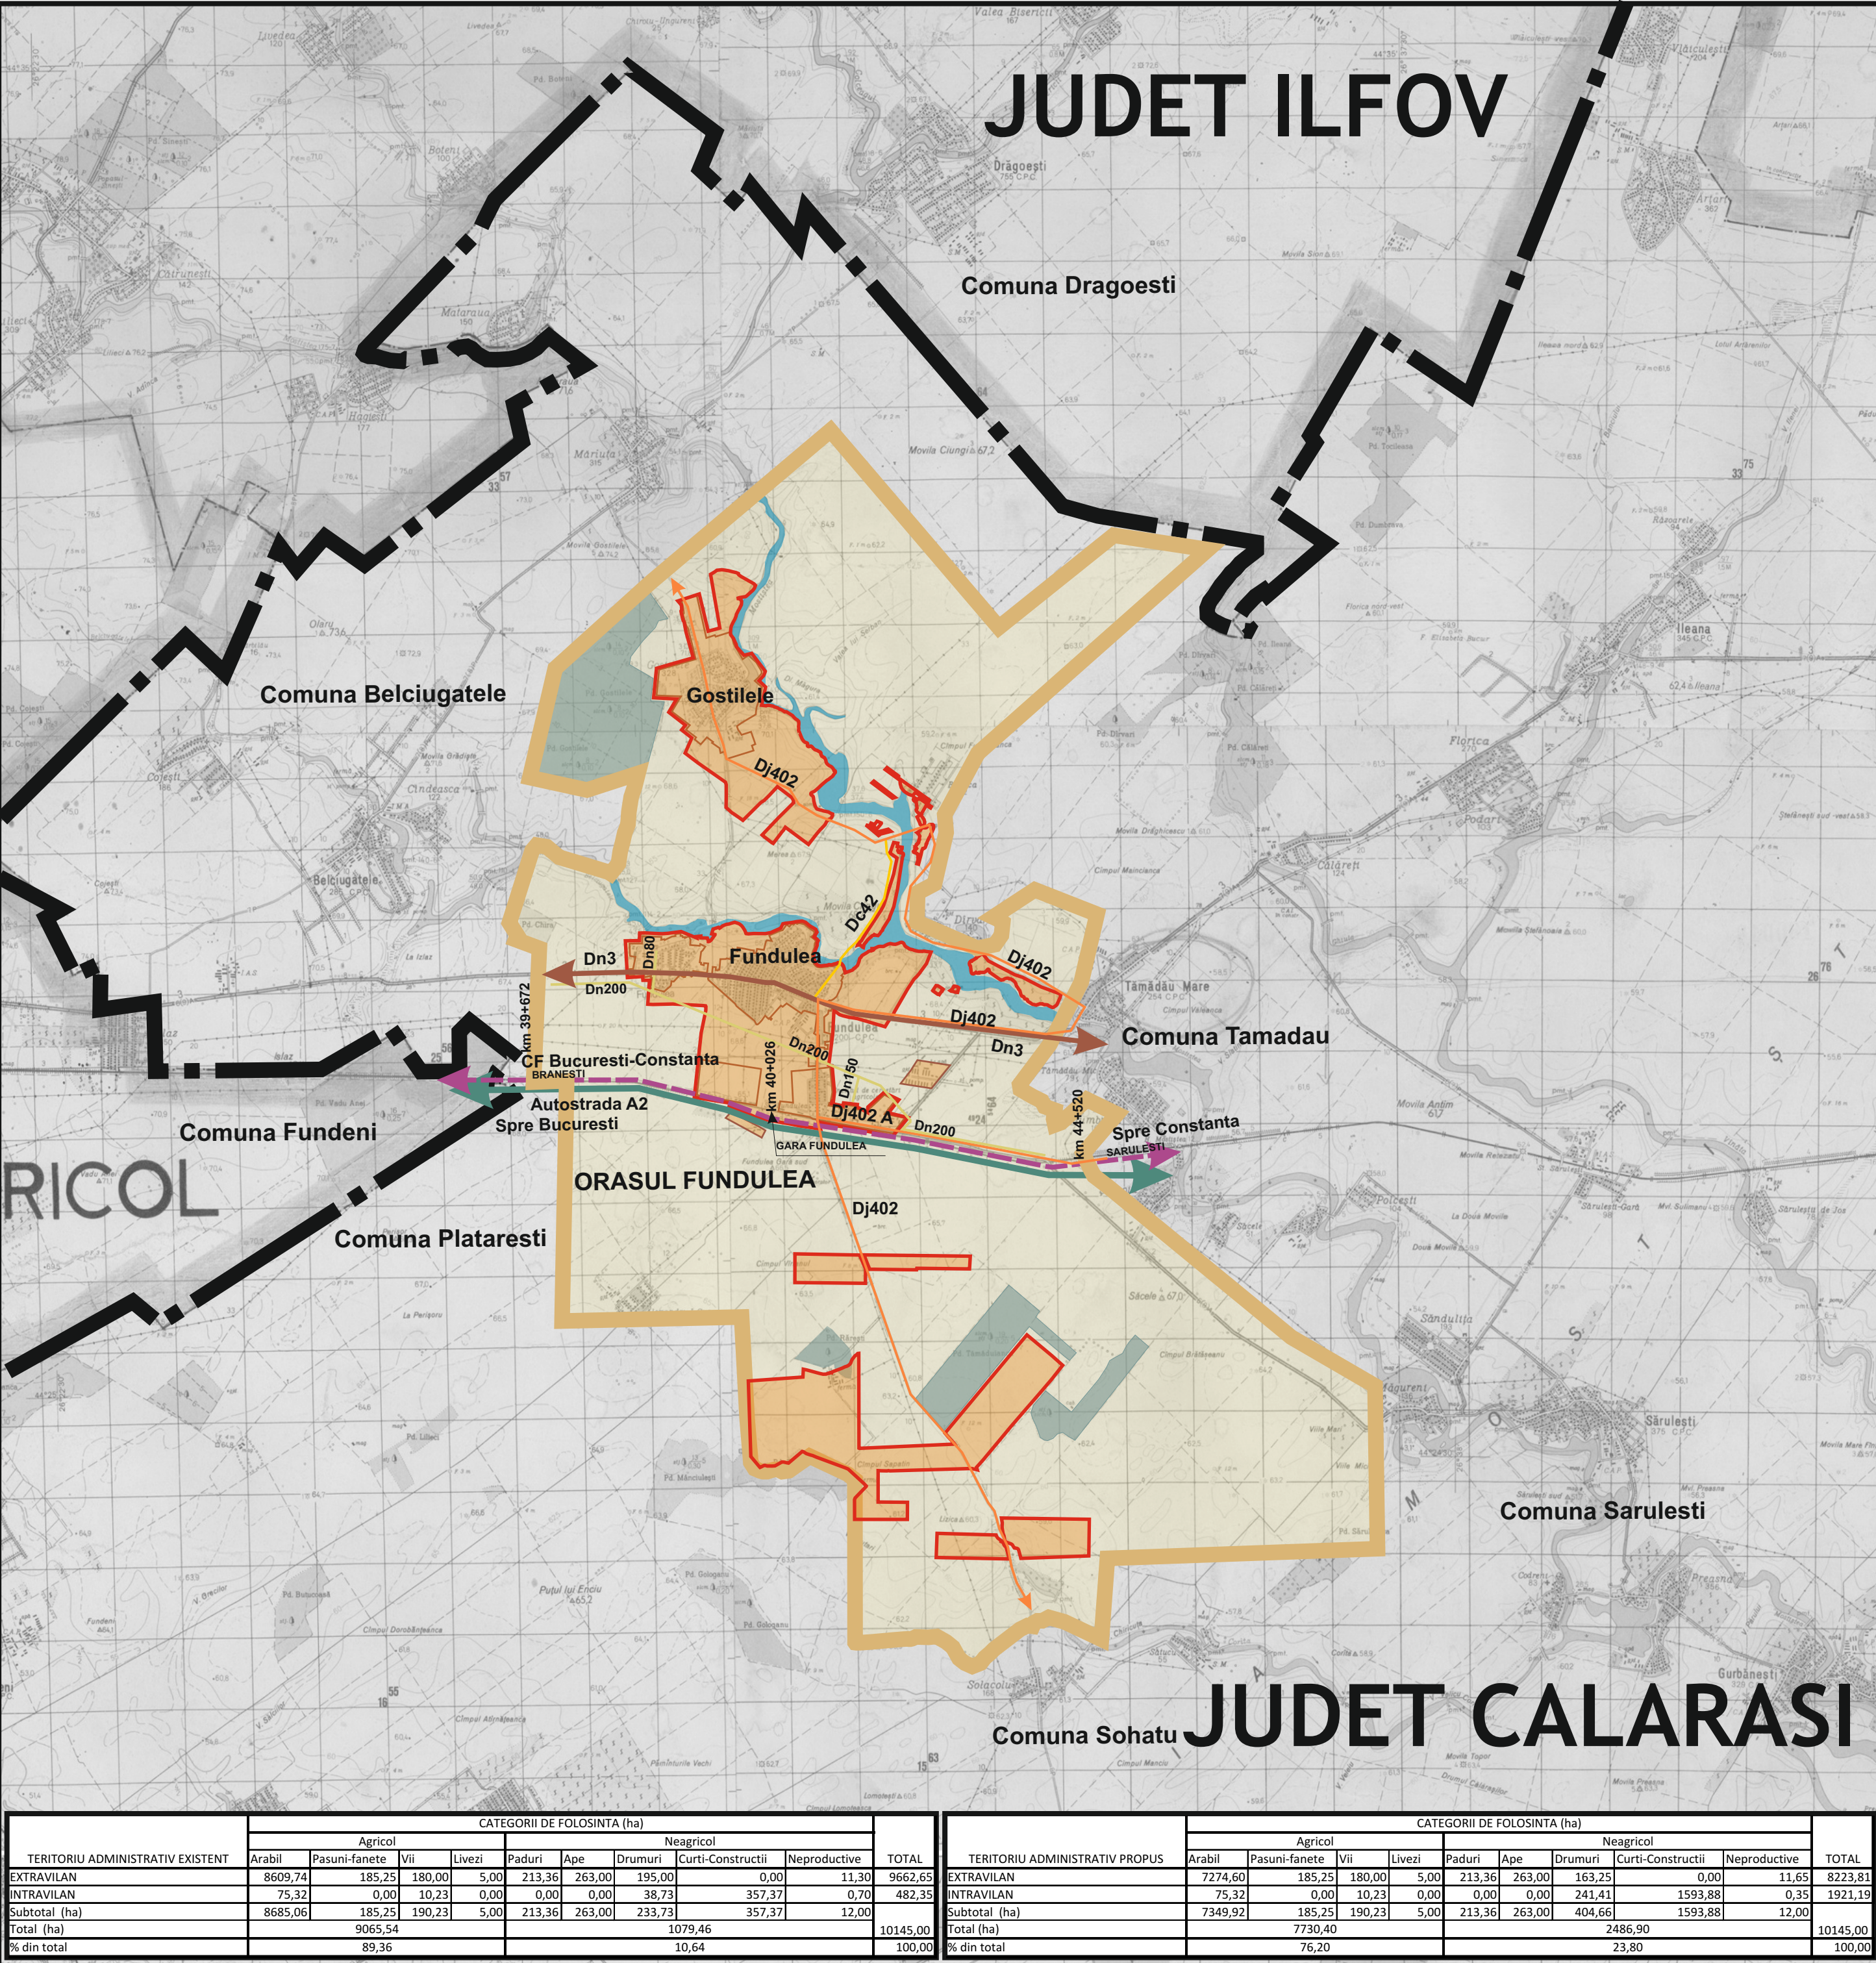

TERITORIUL ADMINISTRATIV EXISTENT	CATEGORII DE FOLOSINTA (ha)								TOTAL
	Arabil	Pasuni-fanete	Vii	Livezi	Paduri	Ape	Drumuri	Neagricol	
EXTRAVILAN	8609,74	185,25	180,00	5,00	213,36	263,00	195,00	0,00	9662,65
INTRAVILAN	75,32	0,00	10,23	0,00	0,00	0,00	38,73	357,37	482,35
Subtotal (ha)	8685,06	185,25	190,23	5,00	213,36	263,00	233,73	357,37	10145,00
Total (ha)	9665,54								10145,00
% din total	89,36								100,00

TERITORIUL ADMINISTRATIV PROPOS	CATEGORII DE FOLOSINTA (ha)								TOTAL
	Arabil	Pasuni-fanete	Vii	Livezi	Paduri	Ape	Drumuri	Neagricol	
EXTRAVILAN	7274,60	185,25	180,00	5,00	213,36	263,00	163,25	0,00	8223,81
INTRAVILAN	75,32	0,00	10,23	0,00	0,00	0,00	241,41	1593,88	1921,19
Subtotal (ha)	7349,92	185,25	190,23	5,00	213,36	263,00	404,66	1593,88	10145,00
Total (ha)	7730,40								10145,00
% din total	76,20								100,00

JUDET CALARASI

Scara	Beneficiar	Pr. Nr.
1/50000	CONSILIUL LOCAL AL ORASULUI FUNDULEA	
Data	Proiect	Faza
2009	PUG - Planul de Urbanism General al orasului FUNDULEA, Judetul CALARASI	PUG
Director	Planşa	Pl. Nr.
Sef proiect		
Proiectat		
Verificat		

||
||
||