 








## LIMITE

- |                                                                                     |                                         |
|-------------------------------------------------------------------------------------|-----------------------------------------|
|  | Limita teritoriu administrativ          |
|  | Limita teritoriu intravilan             |
|  | Drum national                           |
|  | Drum exploatare                         |
|  | Autostrada Bucuresti - Constanta        |
|  | Limita zonei de influenta a autostrazii |
|  | Strazi modernizate                      |
|  | Trasee strazi propuse                   |


## ZONIFICARE FUNCTIONALA

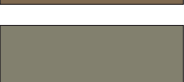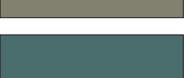- |                                                                                       |                                                                    |
|---------------------------------------------------------------------------------------|--------------------------------------------------------------------|
|    | Zona locuinte individuale                                          |
|   | Zona locuinte colective                                            |
|  | Zona mixta-functiuni complexe de interes public si locuire         |
|  | Zona centrala si alte zone cu functiuni complexe de interes public |
|  | Zona unitati industriale                                           |
|  | Zona unitati agricole                                              |
|  | Zona parcuri / complexe sportive                                   |
|  | Zona plantatii protectie                                           |
|  | Zona gospodarie comunale                                           |
|  | Zona circulatii si transporturi                                    |
|  | Zona transporturi feroviare                                        |
|  | Zona drumuri de exploatare                                         |
|  | Zona riscuri naturale                                              |
|  | Zona temporara de interdictie de construire pana la intocmire PUZ  |
|  | Zona ape                                                           |
|  | Platforme ecopubele specializate pe tipurile de deseuri            |



|   |   |   |   |
|---|---|---|---|
| SC Domi Comprest SRL<br>Mun. Bucuresti, str. Vasilie Costea 7-9, sc. F,<br>ap.187, J40/5618/1999, CUI R 1191914<br>SC Pro Sign Design SRL<br>Mun. Bucuresti, Sos. Otletienii nr.232, bl.23,<br>sc.3 et.47, sector 4, J40/11896/2005, CUI R<br>11735420 | Scara<br><br>1/5000<br><br>Data<br>2009                                                                  | Beneficiar<br><b>CONSILIUL LOCAL AL<br/>ORASULUI FUNDEALA</b><br>Proiect<br><br><b>PUG - Planul de Urbanism General al<br/>orasului FUNDEALA, Județul CALARASI</b> | Pr. Nr.<br><br><br>Faza<br><br><b>PUG</b>                                                                    |
| Director<br>Self protect<br><br>Protectat<br><br>Verificat   | Grigoreasa Doina<br>Arh. Dorel Nicolae<br>Arh. Dorina Tache<br>Arh. Florin Ciobanu<br>Arh. Dorel Nicolae | Suprafata<br>Plansa   | PL. Nr.<br><br><b>REGLEMENTARI<br/>ZONIFICARE FUNCTIONALA<br/>FUNDEALA - T 165,164,185</b><br><br><b>3a'</b> |

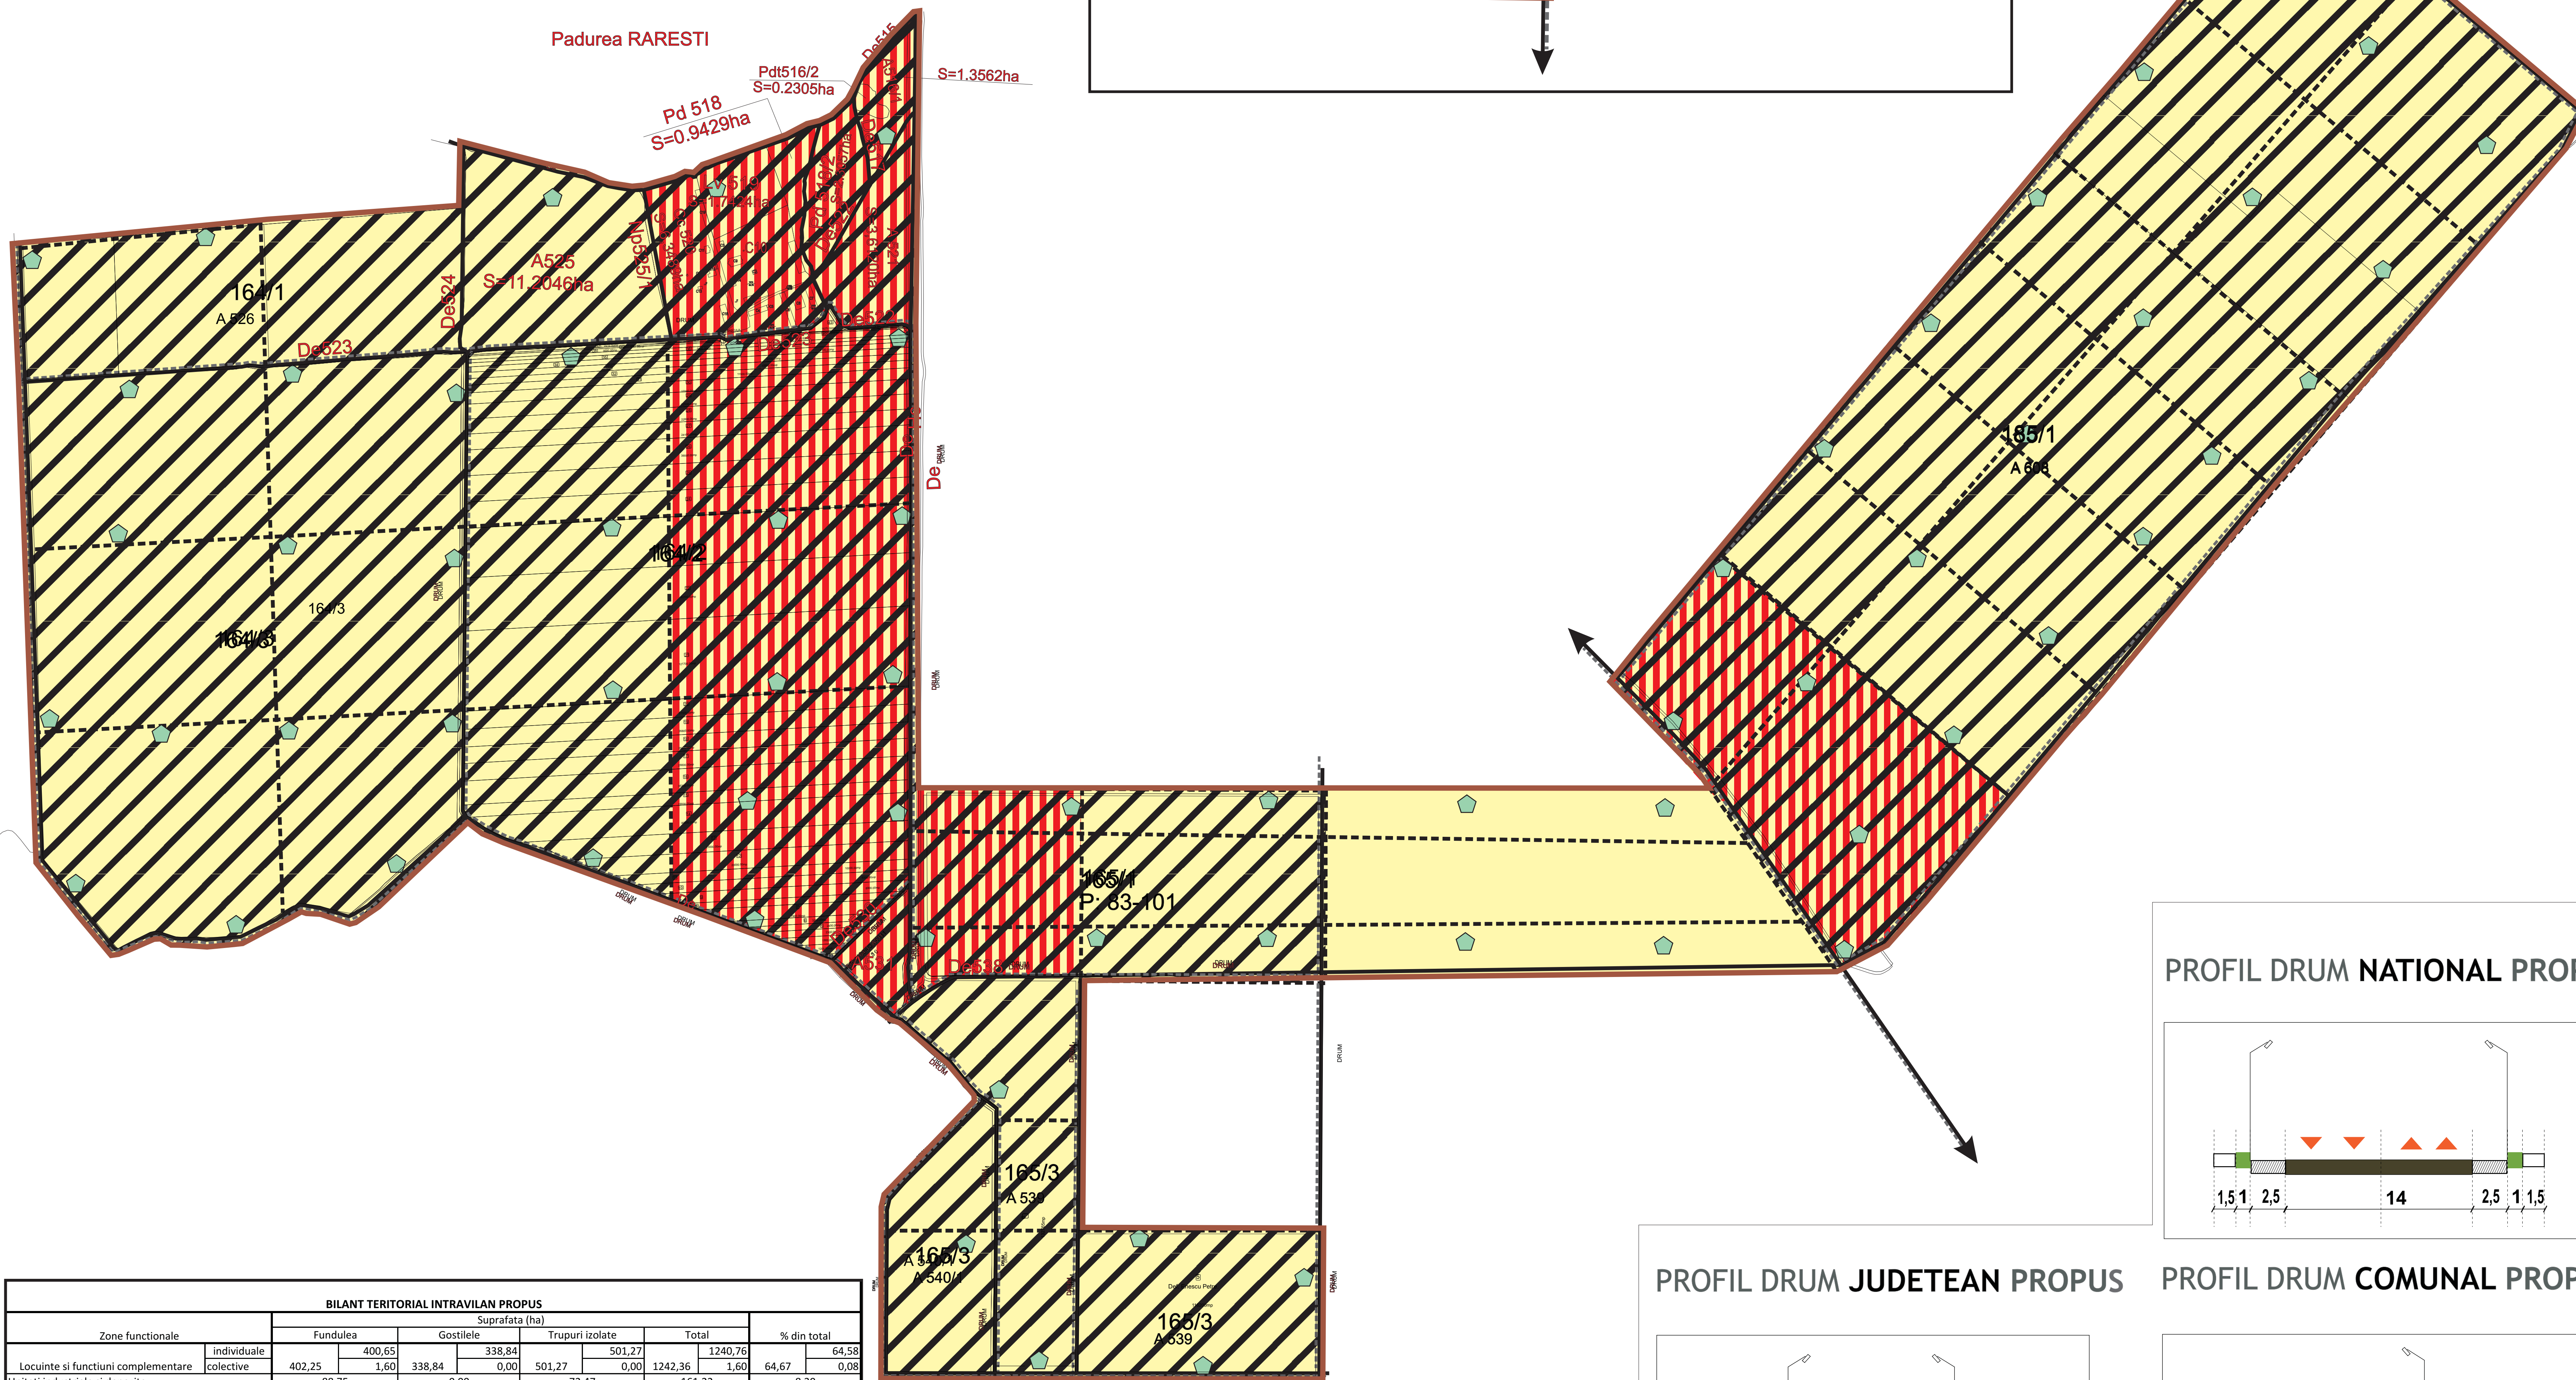

## PROFIL DRUM NATIONAL PROPUS

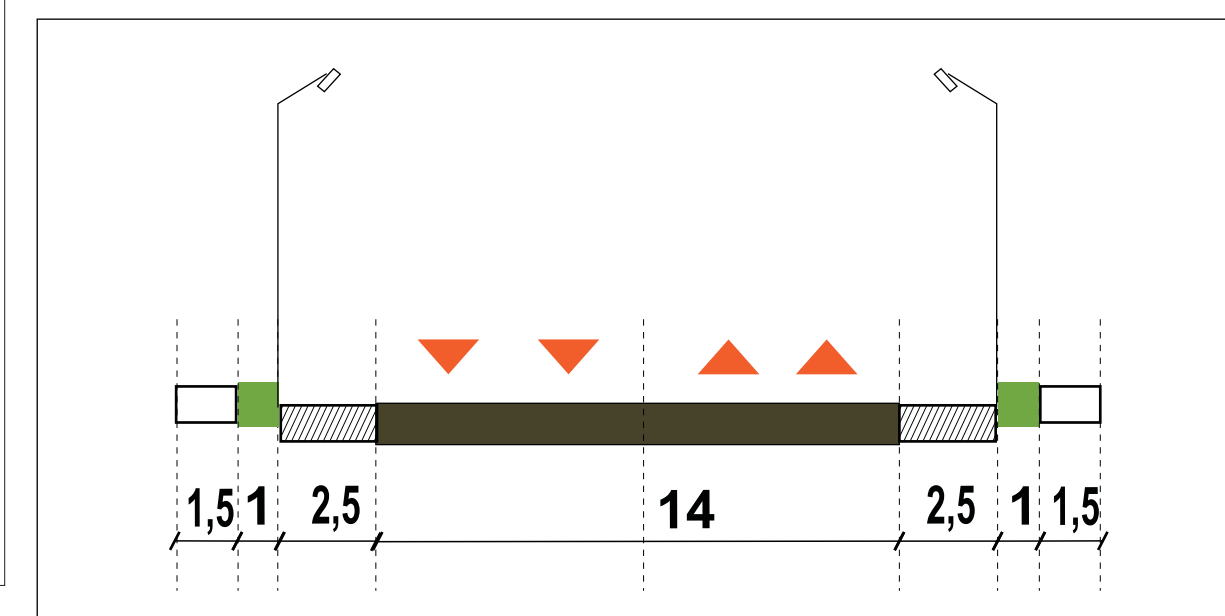

## PROFIL DRUM JUDETEAN PROPUS    PROFIL DRUM COMUNAL PROPUS

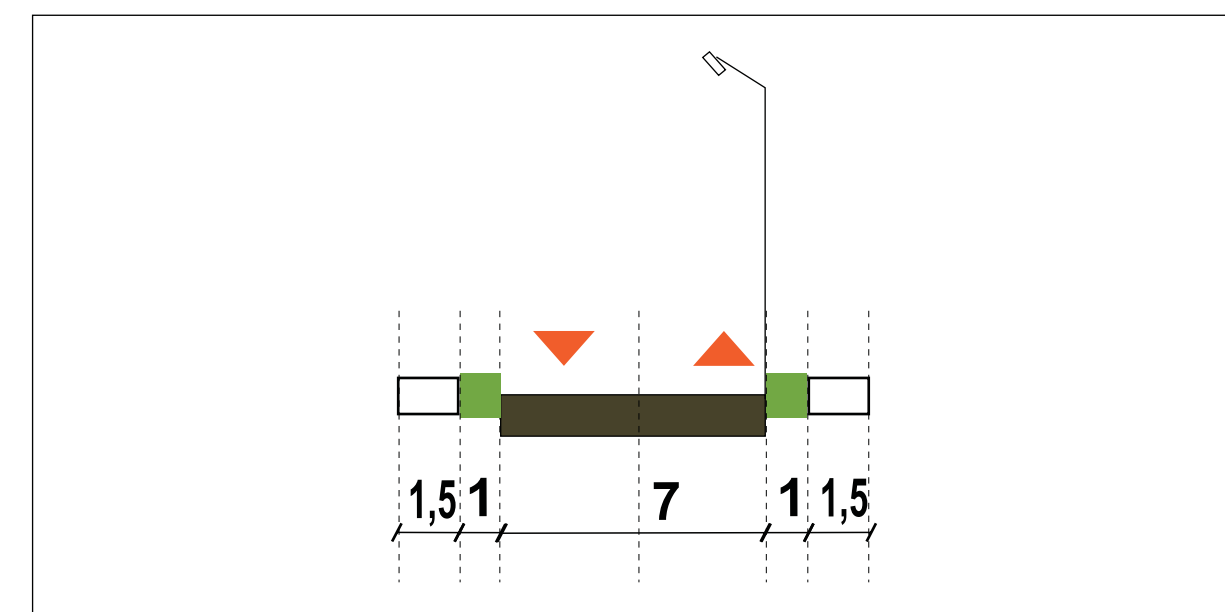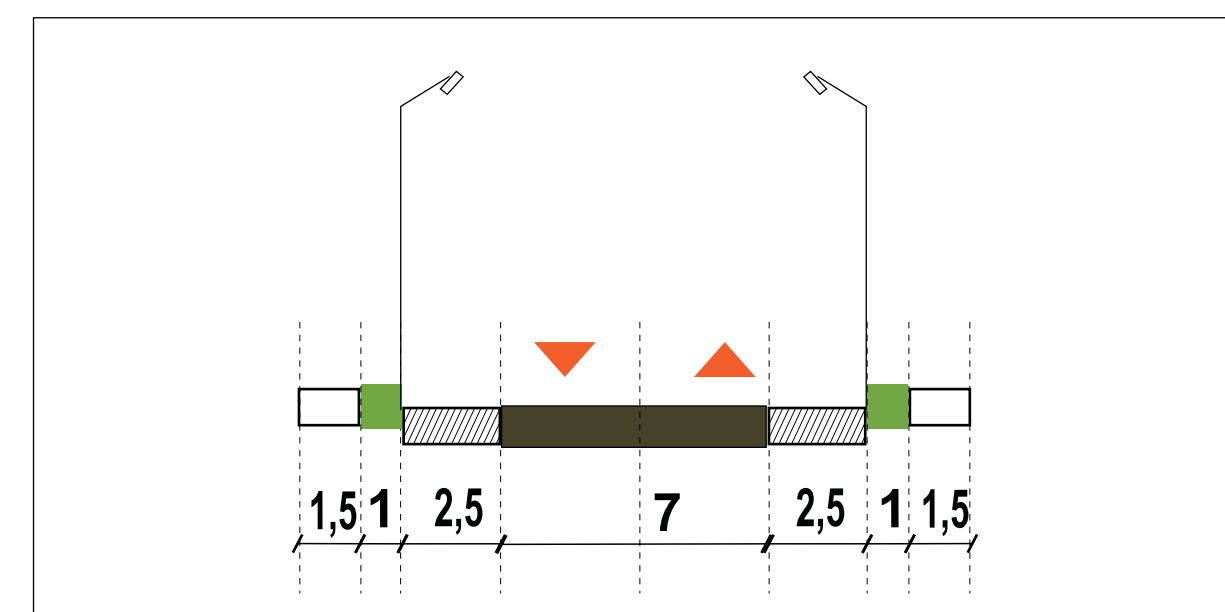

| BILANT TERITORIAL INTRAVILAN PROPUȘ       |             |                |        |           |        |                 |        |         |         |             |       |
|-------------------------------------------|-------------|----------------|--------|-----------|--------|-----------------|--------|---------|---------|-------------|-------|
| Zone funcționale                          |             | Suprafața (ha) |        |           |        |                 |        |         |         | % din total |       |
|                                           |             | Fundulea       |        | Gostilele |        | Trupuri izolate |        | Total   |         |             |       |
| Locuințe si funcțiuni complementare       | individuale |                | 400,65 |           | 338,84 |                 | 501,27 |         | 1240,76 |             | 64,58 |
|                                           | colective   | 402,25         | 1,60   | 338,84    | 0,00   | 501,27          | 0,00   | 1242,36 | 1,60    | 64,67       | 0,08  |
| Unități industriale și depozite           |             |                | 88,75  |           | 0,00   |                 | 72,47  |         | 161,22  |             | 8,39  |
| Unități agro-zootehnice                   |             |                | 52,53  |           | 3,47   |                 | 18,16  |         | 74,16   |             | 3,86  |
| Instituiții si servicii de interes public |             |                | 71,22  |           | 35,09  |                 | 54,10  |         | 160,41  |             | 8,35  |
| Cai de comunicații și transport           |             | rutier         |        | 174,17    |        | 33,87           |        | 24,20   |         | 232,24      | 12,09 |
|                                           |             | feroviar       | 183,34 | 9,17      | 33,87  | 0,00            | 24,20  | 0,00    | 241,41  | 9,17        | 0,49  |
| Spații verzi, sport, agrement, protecție  |             |                | 30,41  |           | 0,80   |                 | 4,67   |         | 35,88   |             | 1,87  |
| Construcții tehnico-edilitare             |             |                | 0,00   |           | 0,00   |                 | 2,64   |         | 2,64    |             | 0,14  |
| Gospodărie comunala, cimitire             |             |                | 2,26   |           | 0,50   |                 | 0,00   |         | 2,76    |             | 0,14  |
| Destinație specială                       |             |                | 0,00   |           | 0,00   |                 | 0,00   |         | 0,00    |             | 0,00  |
| Terenuri libere                           |             |                | 0,00   |           | 0,00   |                 | 0,00   |         | 0,00    |             | 0,00  |
| Ape                                       |             |                | 0,00   |           | 0,00   |                 | 0,00   |         | 0,00    |             | 0,00  |
| Terenuri neproductive                     |             |                | 0,35   |           | 0,00   |                 | 0,00   |         | 0,35    |             | 0,02  |
| TOTAL INTRAVILAN PROPUȘ                   |             |                |        |           |        |                 |        | 1921,19 |         | 100,00      |       |